


*Collectif des  
Associations de  
Défense de l'  
Environnement  
Pays Basque  
Sud des Landes.  
(43 associations)*

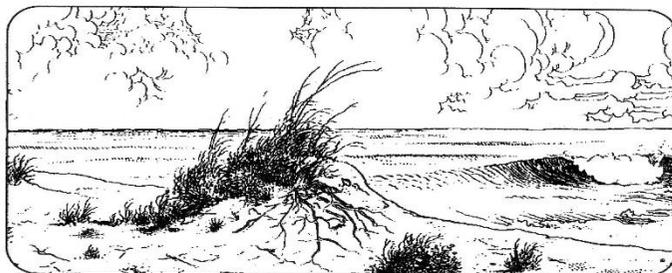

# **DOSSIER BORDABERRIA USTARITZ**

## BORDABERRIA: Situation générale.



-2006 : dépôt de toutes sortes de déchets interdits (voir dernière page) en Zone A par l'entreprise **Irachabal**  
-Avril 2006 : Le **préfet** enjoint au maire d'agir  
-Avril 2006 : le **maire dépose plainte** contre le propriétaire du terrain J.L. Etcheverry et lui enjoint de remettre en état. Il interdit le passage des camions +3.5T.

Les dépôts continuent et sont recouverts ensuite de terre

-La communauté des communes dans le cadre de la réhabilitation des décharges sauvages propose à M. Etcheverry **une étude de réhabilitation et des aides publiques**. Proposition restée sans réponse.

-Décembre 2014 : la nouvelle municipalité est saisie par le CADE  
-Le maire négocie avec les divers responsables pour qu'ils établissent **un plan de réhabilitation et l'exécutent ensuite**.


-A ce jour rien n'est fait tout est en l'état .Seul le **plan de réhabilitation** a été fait aux frais de la commune

Nous pouvons donc estimer qu'il y a infraction :



Au titre de la nature des déchets.

Au titre de l'urbanisme et de l'environnement.


Au titre de la loi sur l'eau avec la présence d'un départ de ruisseau en contrebas.

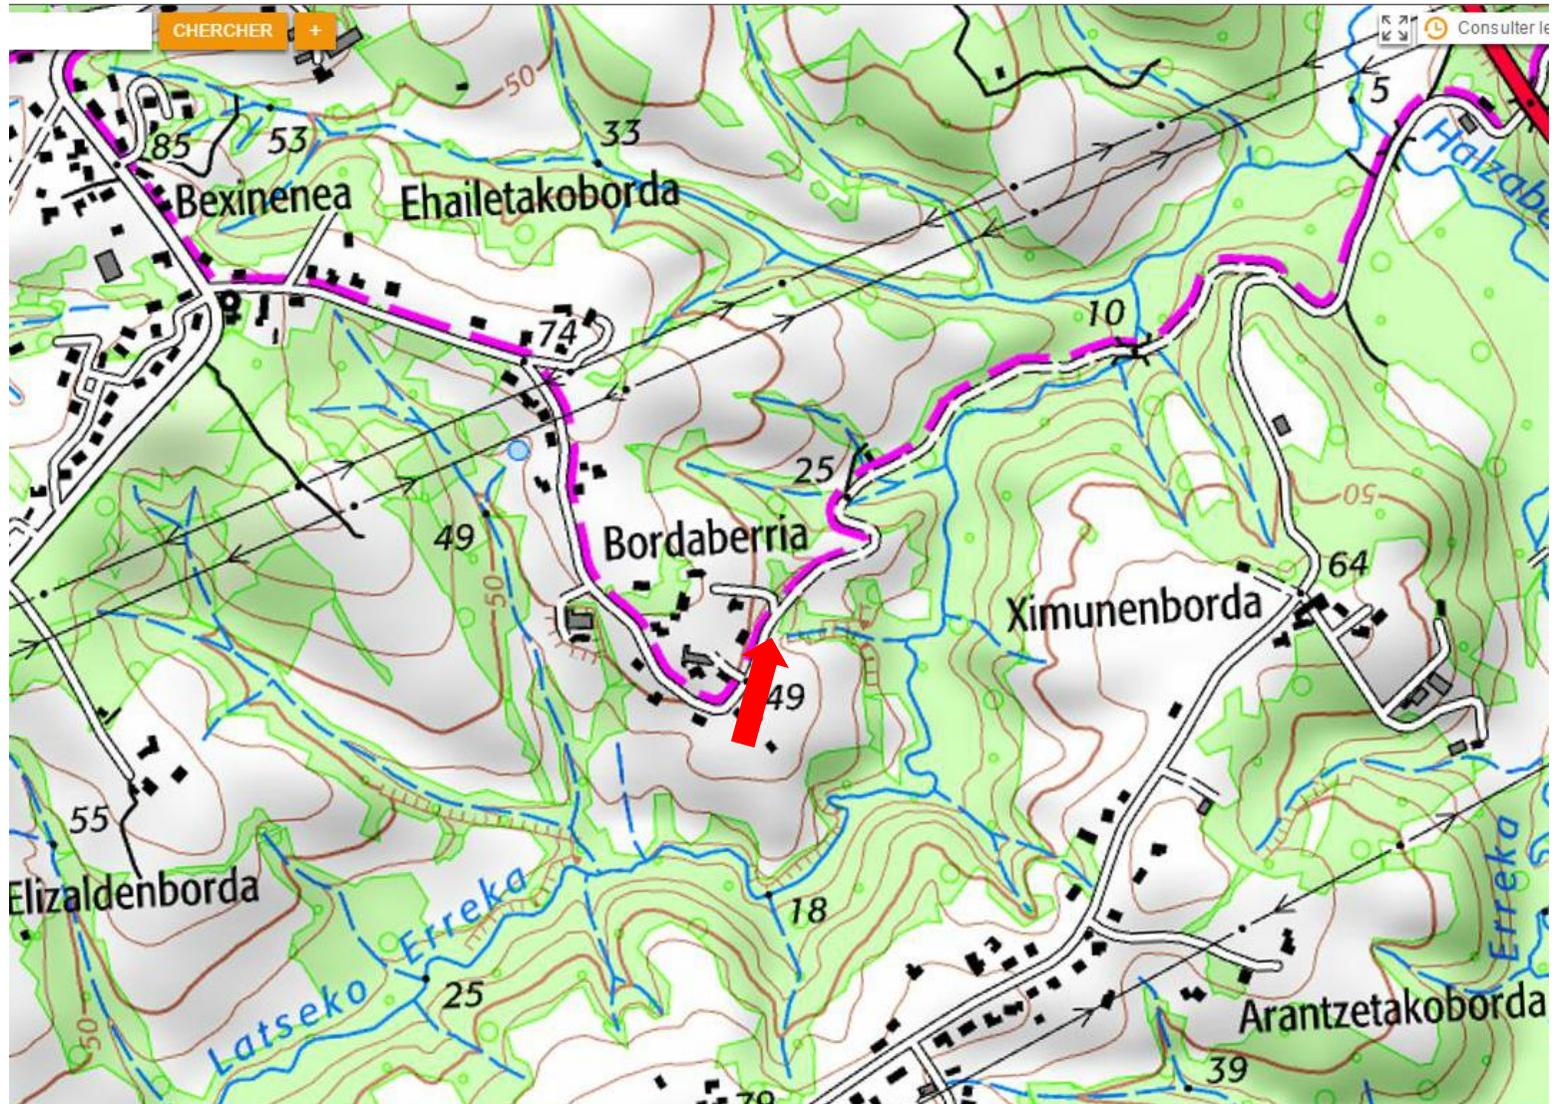

Eléments cadastraux : Parcelle 132(Propriétaire-JL Etcheverry)/Zone A

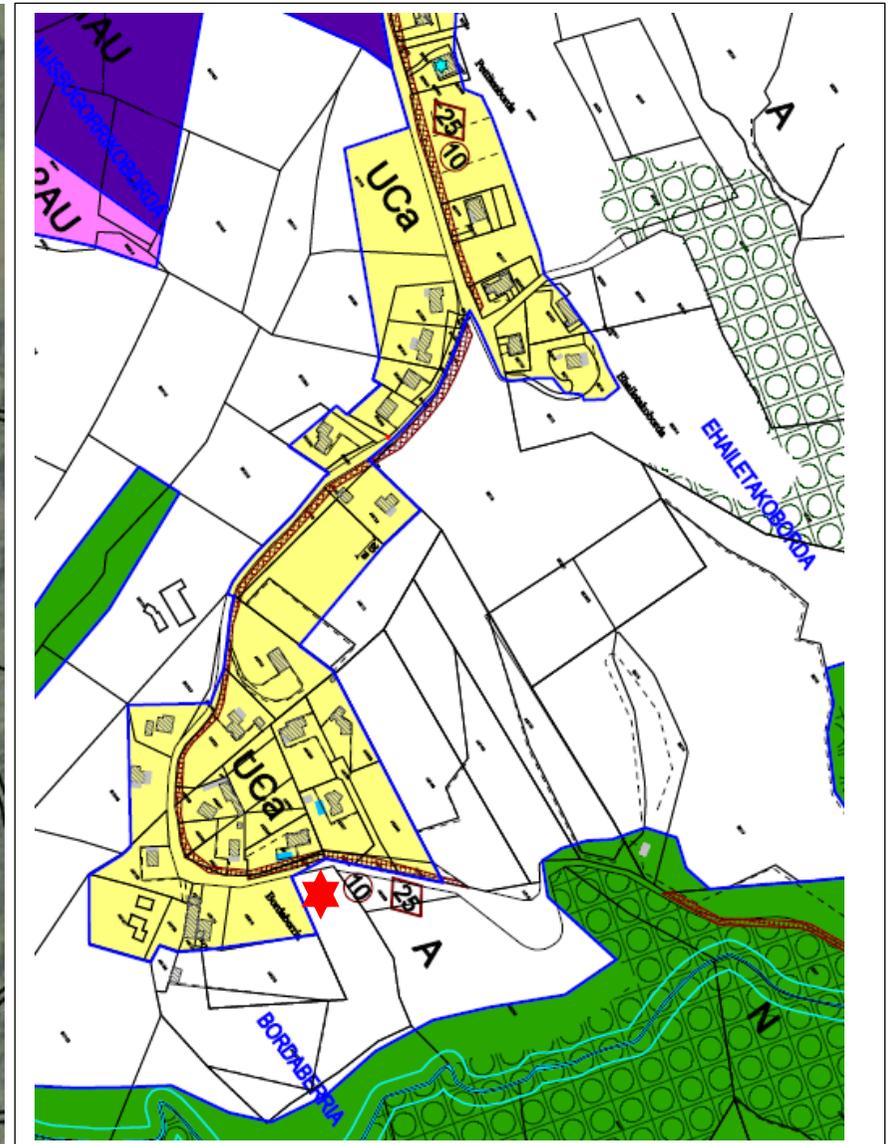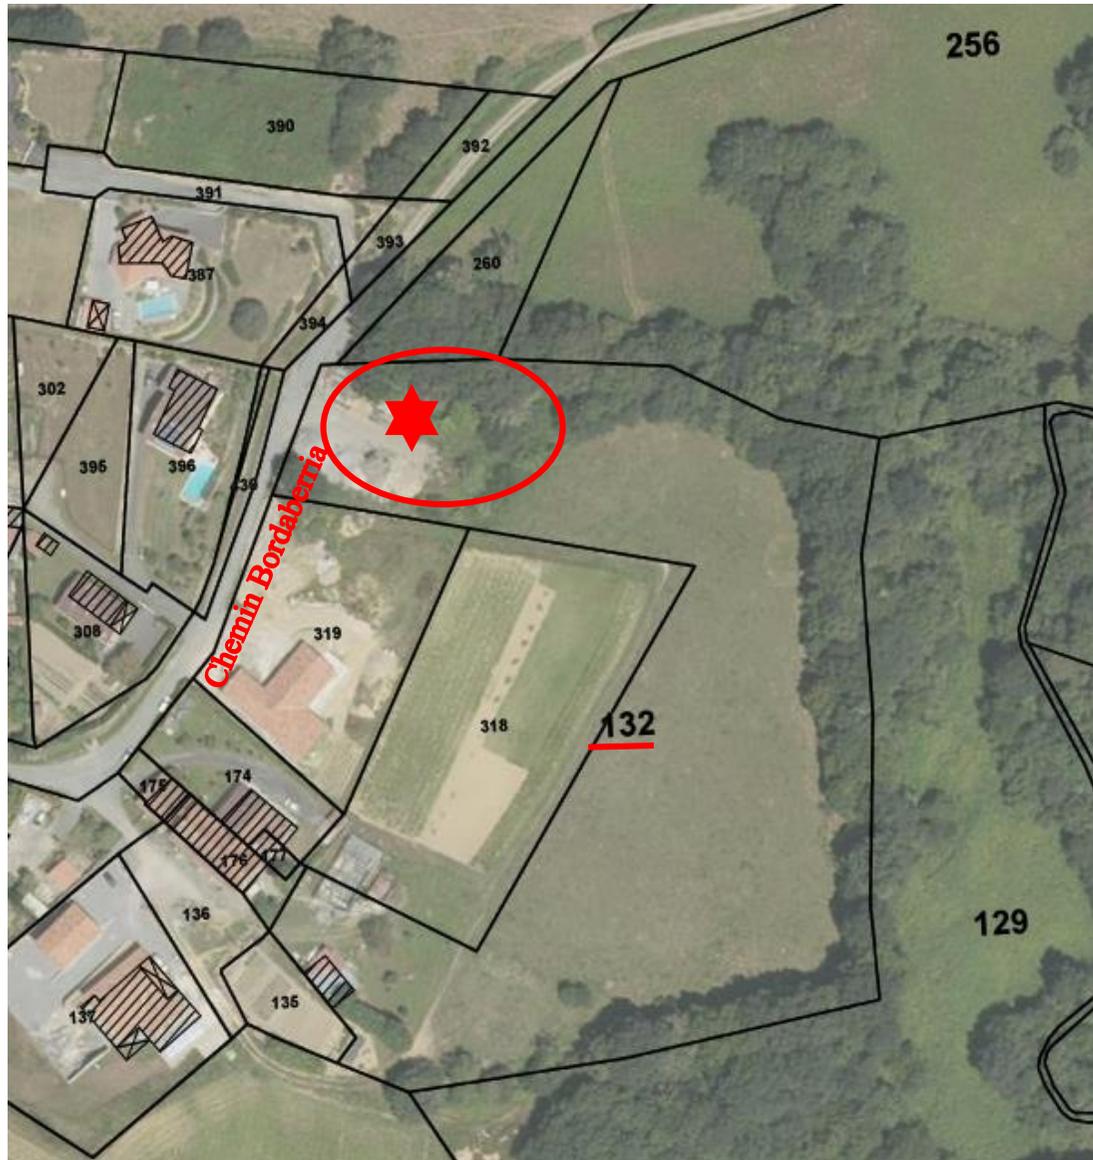

Hydrographie :

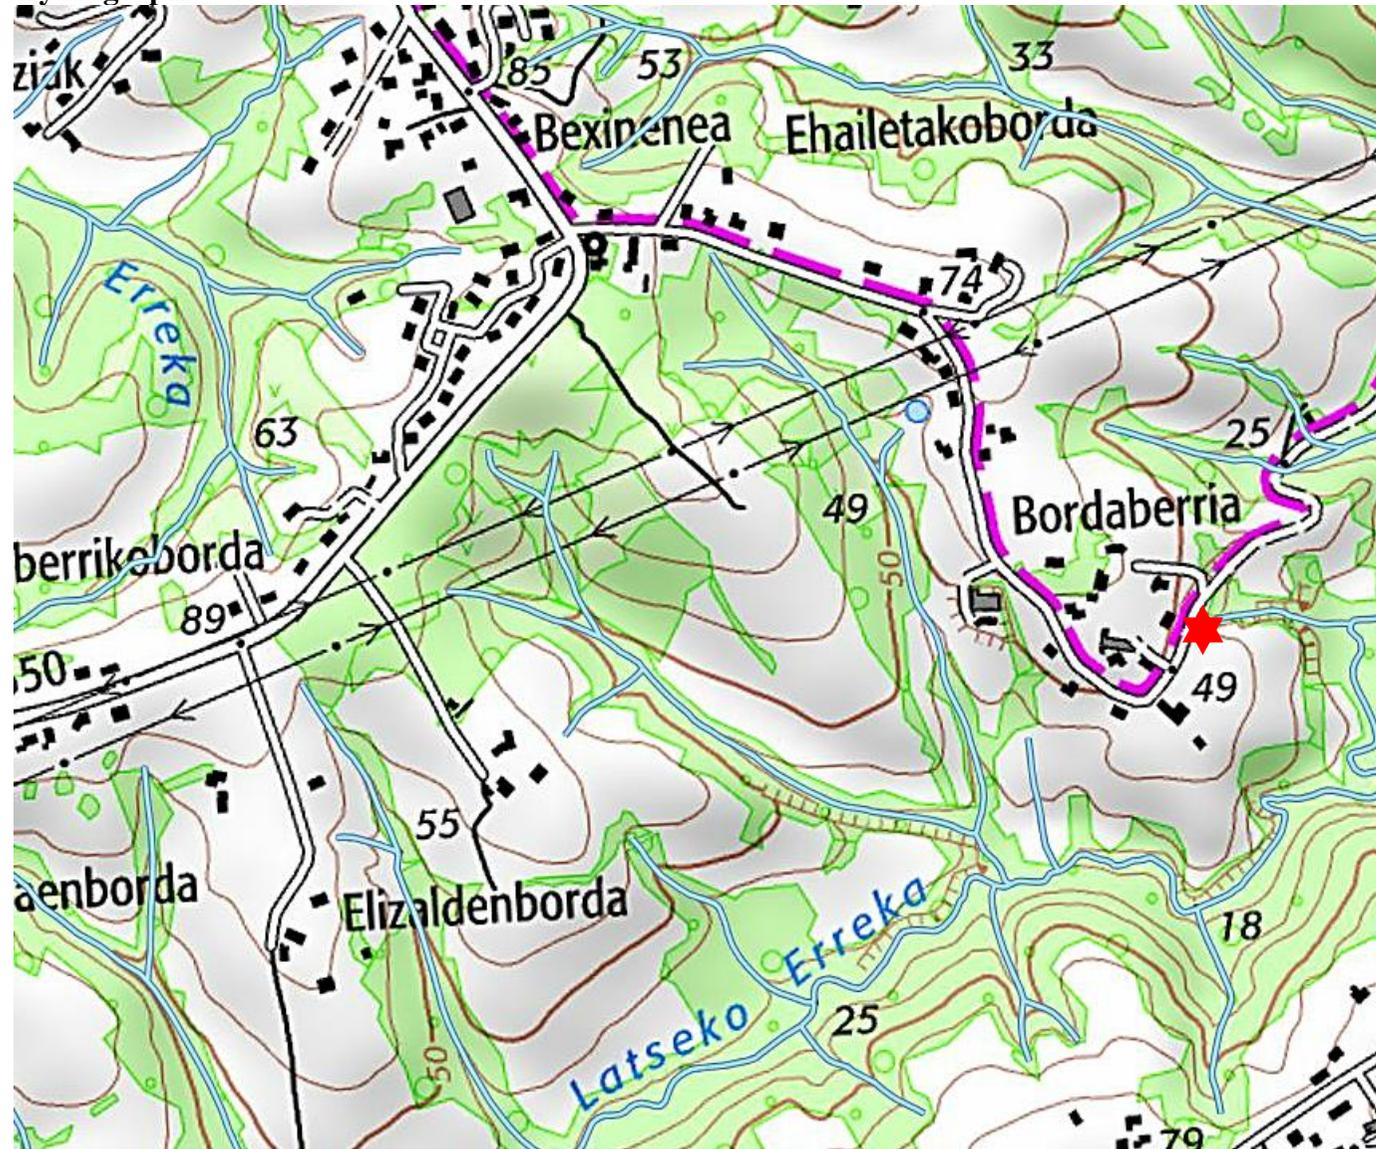

**Zone Protégée : Natura 2000 au titre de l'habitat**



Parcelles forestières autour:



## Eléments administratifs :



PRÉFECTURE  
DES PYRÉNÉES-ATLANTIQUES

Pau, le 03 AVR. 2006

DIRECTION  
DES COLLECTIVITES LOCALES  
ET DE L'ENVIRONNEMENT

BUREAU DE  
L'ENVIRONNEMENT  
ET DES AFFAIRES CULTURELLES

REF DC.L.E. 3

Affaire suivie par :  
Mme Frédérique ANTON  
☎ 05.59.98.25.44  
Frederique.ANTON@pyrenees-  
atlantiques.pref.gouv.fr

Monsieur,

Par courrier du 27 mars 2006, vous avez bien voulu porter à ma connaissance l'existence d'un dépôt sauvage d'ordures sur un terrain appartenant à M. Jean-Louis ETCHEVERRY sur la commune d'USTARITZ.

J'ai l'honneur de vous informer que j'adresse, ce jour, une lettre au magistrat de la commune afin de lui rappeler ses obligations en la matière et lui demander de prendre toutes les dispositions nécessaires pour que cesse cette situation.

Je vous prie de croire, Monsieur, en l'assurance de ma considération distinguée.

*P/Le Préfet,  
Par délégué  
L'Adjoint au Chef de Bureau*

Marilys VAN DAELE

Monsieur Georges COLOMAR  
Hydra-chemin Bordaberria  
64480 USTARITZ

Toute correspondance doit être adressée sous forme impersonnelle à Monsieur le Préfet des Pyrénées-Atlantiques  
2, RUE MARÉCHAL JOFFRE 64021 PAU CEDEX. TÉL. 0 423 82 36 64 - TÉLÉCOPIE 01 59 98 24 99  
colmar@pyrenees-atlantiques.pref.gouv.fr - site internet : www.pyrenees-atlantiques.pref.gouv.fr



USTARITZ, le 19 avril 2006

Le Maire d'USTARITZ

Nos réf :  
C1/MD/04.06

Monsieur Georges COLOMAR  
Chemin de Bordaberria  
Route d'Arruntz  
64480 USTARITZ

Objet :  
Décharge de Monsieur Etcheverry

Monsieur,

J'ai bien noté vos observations lors de notre entrevue au sujet de la décharge faite par Monsieur Jean Louis Etcheverry à Bordaberria.

Je tenais à vous informer qu'une plainte a été déposée à la gendarmerie d'Ustaritz. Une signalisation interdisant les véhicules de +3,5t est en place.

J'ai fait savoir à Monsieur Etcheverry que cette décharge ne saurait être autorisée et de remettre les lieux en état.

Espérant avoir répondu à vos attentes.

Dans cette attente, je vous prie d'agréer, Monsieur, l'expression de mes sentiments distingués.

Le Maire,



*B. AUROY*  
**B. AUROY**

64480 USTARITZ

Télécop. : 05 59 93 00 35

Tél. Standard : 05 59 93 00 44

Tél. Comptabilité : 05 59 93 74 12

Tél. Etat-Civil/Elections : 05 59 93 74 13

e-mail : mairie-ustaritz@wanadoo.fr - http : www.mairie-ustaritz.fr/acueil.htm

Tél. Services Techniques : 05 59 93 74 14

Tél. Aide Sociale : 05 59 93 74 15

Tél. Services Administratifs : 05 59 93 74 17

DEPARTEMENT DES PYRENEES ATLANTIQUES

## COMMUNE D'USTARITZ

### MAITRE D'OUVRAGE

Commune d'Ustaritz  
Place de la Mairie  
64 480 USTARITZ

Tél: 05.59.93.00.44  
Fax: 05.59.93.38.93



### GEOMETRE-EXPERT

SARL ARRAYET MICHEL  
QUARTIER HASQUETTE  
64 240 HASPARREN

### Maitre d'Oeuvre

Tél: 05.59.29.15.82  
Fax: 05.59.29.51.26  
e.mail: michel.arrayet@arrayet.fr

## REMISE EN ETAT DE LA DECHARGE SAUVAGE

# PLAN TOPOGRAPHIQUE

MODIFICATIONS

PHASE  
Topo

EMETTEUR  
ARRAYET

PLAN N°  
15455

ECHELLE

1/250

DATE


07/12/2015

DOSSIER:

15455\_Topo-CC43

Cote terrain naturel - Altitudes rattachées au système N.G.F. - IGN69  
Système de référence planimétrique : Lambert 93 - CC43

PIECE N°1

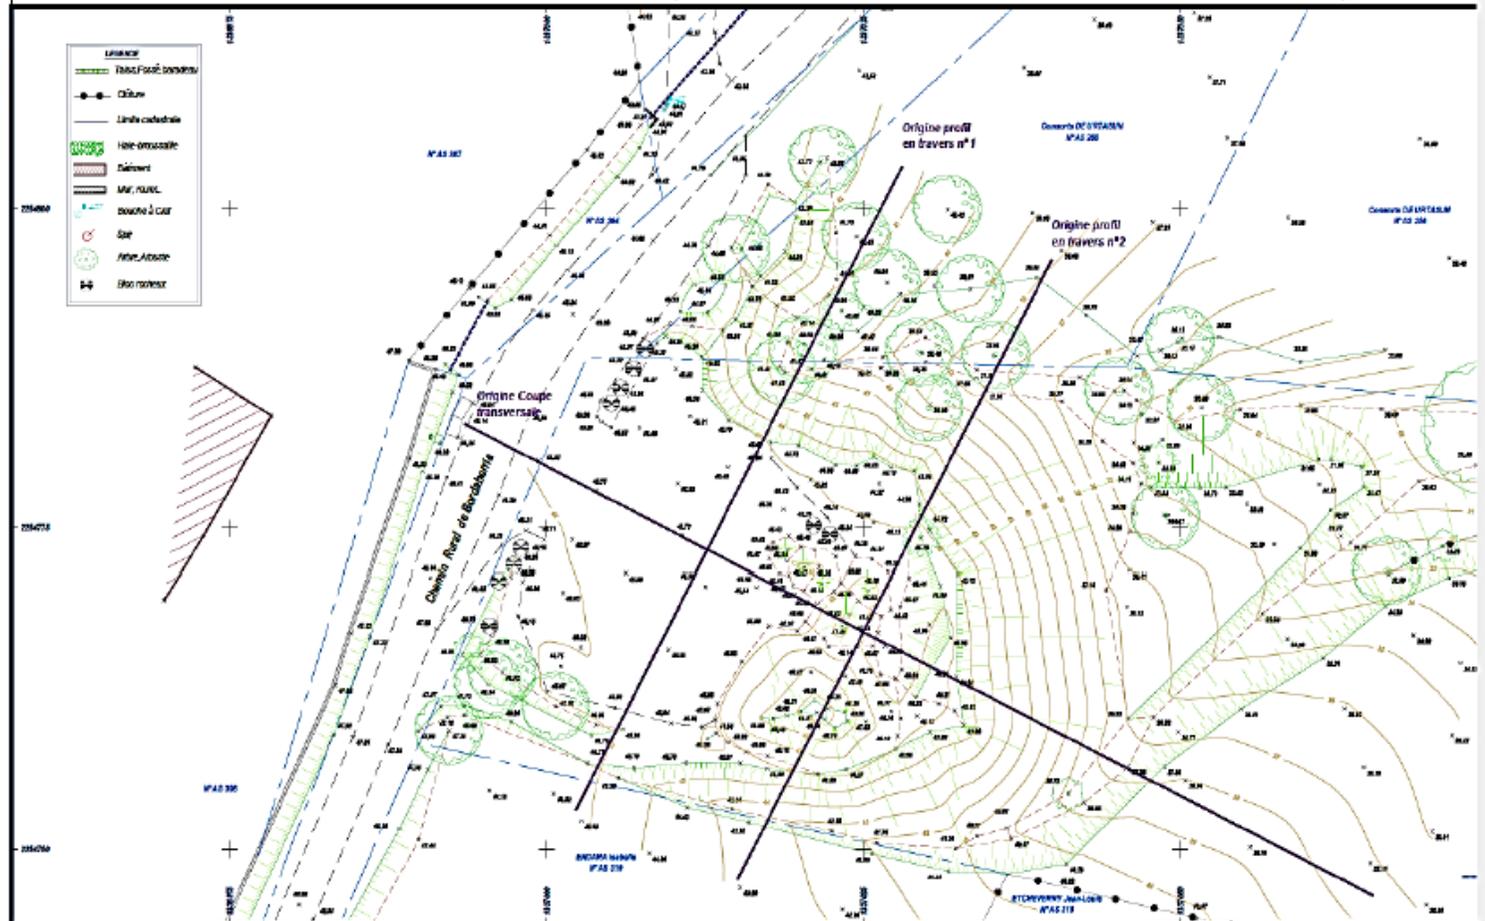

**Infractions :**



LISTE DES PRODUITS TROUVES le 24.3.2006

(Un seul jour-Sans fouiller ni sonder le tas)

Fibre de verre en ruban

Résidus de combustible pour appareil de chauffage XN/Nocif (Benzène)

Résidus peinture contenant des Résines Alkydes (Dérivé de Benzène)

---

Polyane

Polystyrène expansé+ extrudé

filis électriques

PVC (évacuation des eaux)

PVC (Volets)

Containers plastiques « vides » ( solvants-colles- etc...)

Bois peint

Grande quantité de goudron-bitume (enrobé pour route) déposé chaud !

Pots de peinture/lasure

Tableau électrique ancien (avec du fil de plomb)

Un ordinateur (contenant des métaux lourds !)

Une plaque ondulée en fibre de verre etc...

Volume énorme (évaluation) :45m(L)x30m(l)x10-12m(h)